


Efterpoleringsbädd Markbädd

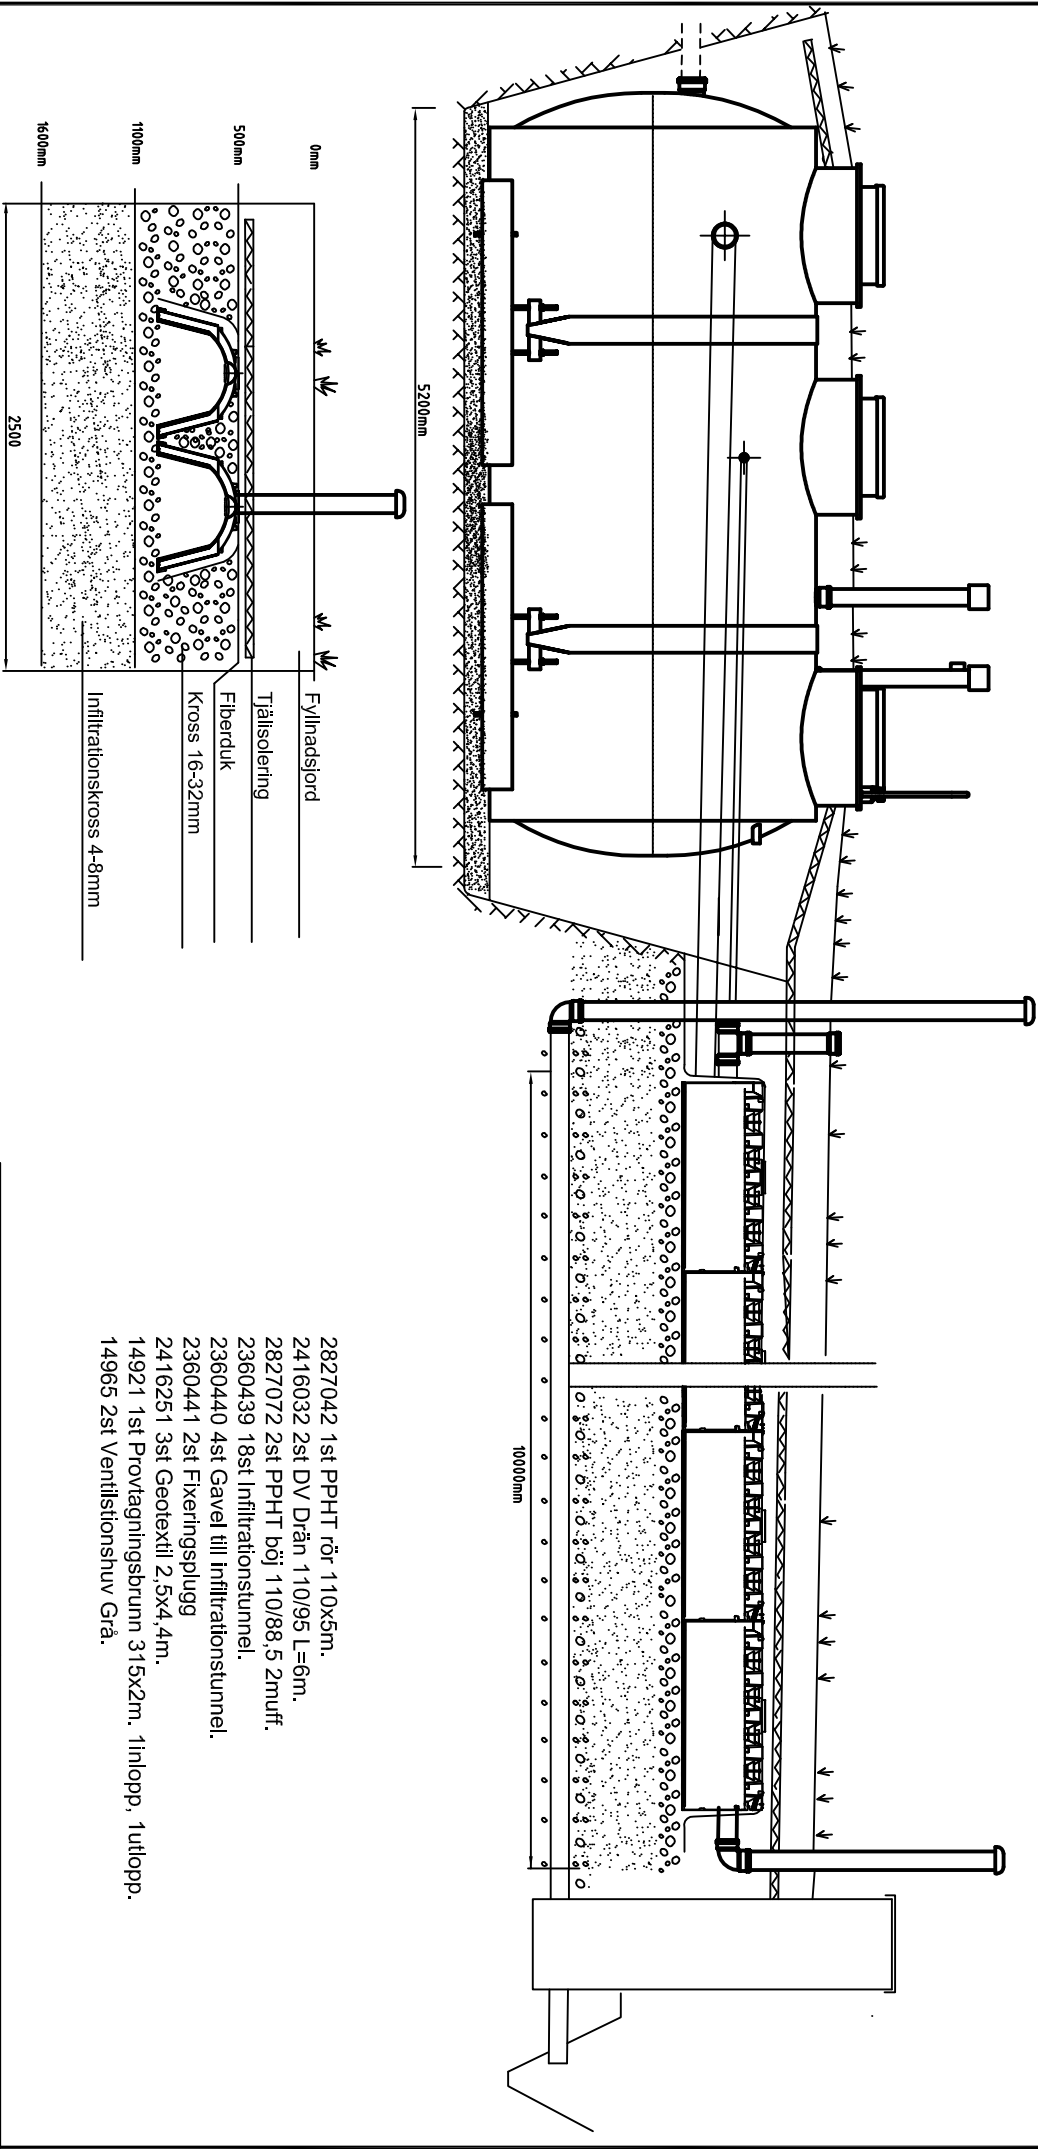

Fastighetsbeteckning	Upprättad, datum
Bygghöjaktets adress	Anteckn.
Projektörens namn	Ritn.nr