WehoPuts®

Installations ritning WehoPuts
Minireningsverk med 22 infiltrationsblockar

Efterpoleringsbädd Markbädd

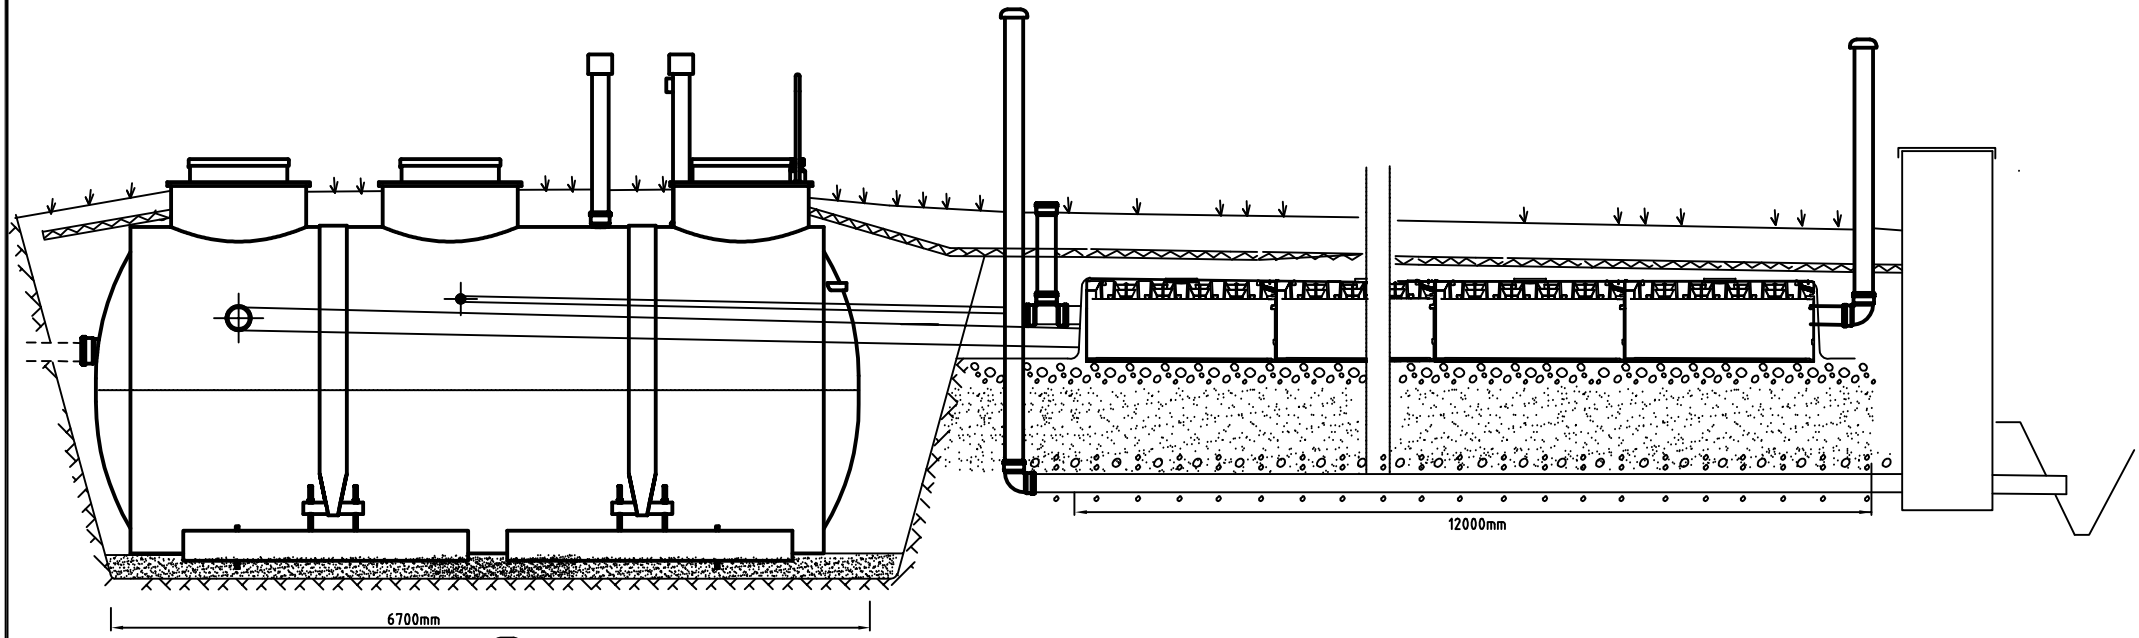

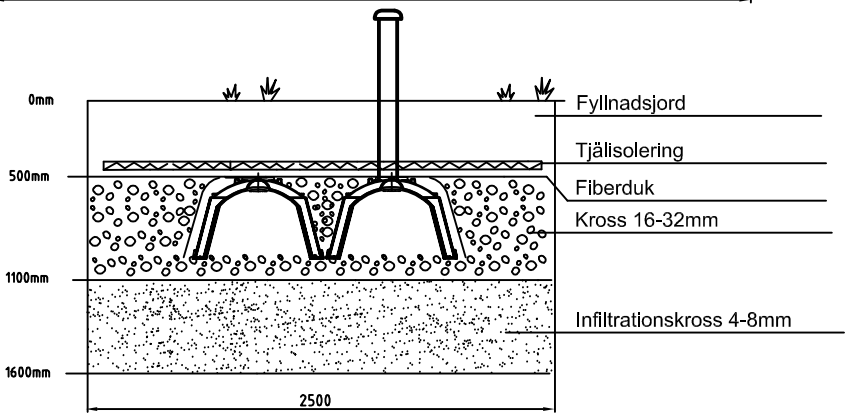

2827042 1st PPHT rör 110x5m.
2416032 3st DV Drän 110/95 L=6m.
2827072 2st PPHT böj 110/88,5 2muff.
2360439 22st Infiltrationstunnel.
2360440 4st Gavel till infiltrationstunnel.
2360441 2st Fixeringsplugg
2416251 5st Geotextil 2,5x4,4m.
14921 1st Provtagningsbrunn 315x2m. 1inlopp, 1utlopp.
14965 2st Ventilstionshuv Grå.

Fastighetsbeteckning	Upprättad, datum
Byggobjektets adress	Anteckn.
Projektörens namn	Ritn.nr